


**Схема расположения земельного участка
на кадастровом плане территории**

Условный номер земельного участка		
Площадь земельного участка 600 кв.м.		
Обозначение характерных точек границ	Координаты, м	
	X	Y
1	2	3
1	482711,06	4183661,96
2	482721,70	4183659,99
3	482728,98	4183699,66
4	482710,37	4183703,17

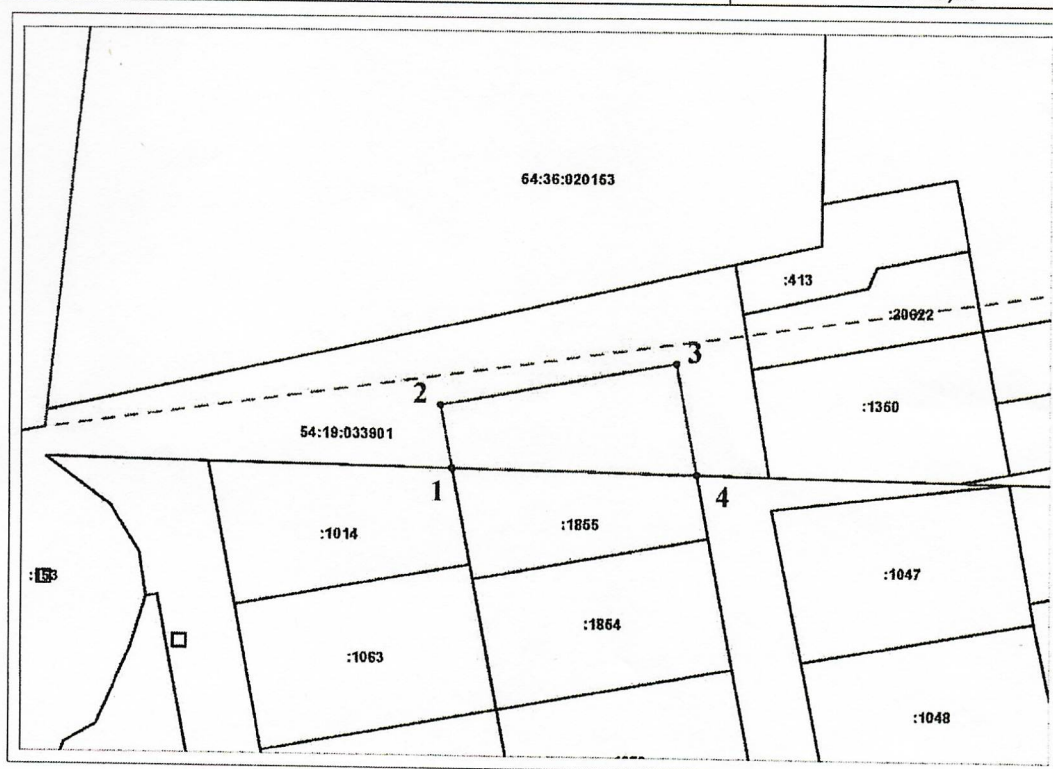

Система координат МСК НСО, 4 зона

Масштаб 1:800

Условные обозначения:

— - вновь образованная часть границы, сведения о которой достаточны для определения ее местоположения

— - существующая часть границы, имеющиеся в ЕГРН сведения о которой достаточны для определения ее местоположения

— - граница кадастрового квартала

:115 - номер земельного участка в кадастровом квартале

• - характерная точка границы земельного участка, сведения о которой позволяют однозначно определить ее положение на местности