


**СХЕМА**  
границ публичного сервитута на кадастровом плане территории

Площадь публичного сервитута: 68,5 кв.м.

Обозначение характерных точек границ	Координаты	
	X	Y
1	483494.57	4182835.36
2	483494.77	4182833.37
3	483526.76	4182836.76
4	483526.39	4182840.82
5	483524.4	4182840.6
6	483524.59	4182838.54



Система координат МСК НСО, зона 4

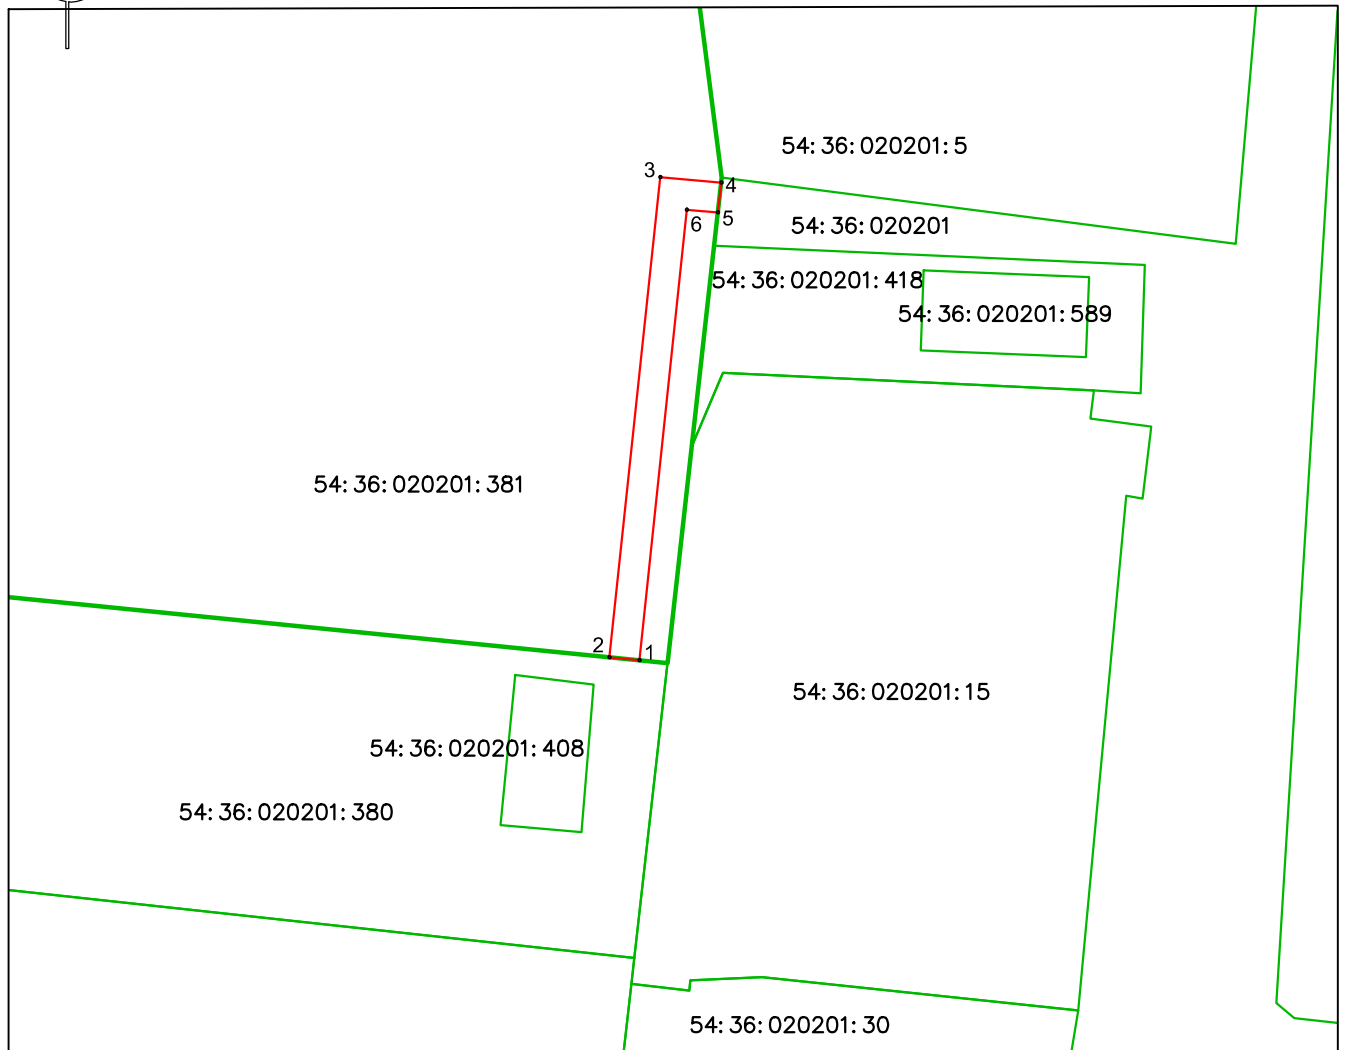

Масштаб 1:500

Условные обозначения:

- - изображение границ учтенных земельных участков
- - изображение границ сервитута

54:36:020201:381 - кадастровый номер учтенного земельного участка

54:36:020201 - кадастровый номер кадастрового квартала

Согласовано

Взам. инв. №

Подп. и дата

Инв. № подл.